

BALANÇO DE GESTÃO 2022

Administração Regional do Centro e Ponta D'Areia
Secretário Adriano dos Santos de Oliveira

Neste relatório apresentaremos as principais ações, resultados alcançados e desafios enfrentados ao longo de 2022. Através deste documento, destacamos o impacto positivo das nossas iniciativas na comunidade e os aprendizados que fortaleceram nossa jornada.



Reforçamos nosso compromisso com a transparência e o desenvolvimento, e mostramos como esses resultados nos impulsionam a seguir confiantes, preparados para enfrentar novos desafios e construir um futuro ainda mais próspero e promissor.



NOSSO COMPROMISSO:

Os principais pilares da atuação da Administração Regional do Centro e Ponta D'Areia em 2022, foram o atendimento à população, fiscalização de serviços públicos, promoção de eventos e transparência na atuação.



Encaminhamento de Demandas e Fiscalização


As solicitações de serviços públicos foram encaminhadas e acompanhadas de forma eficiente.



Promoção de Eventos e Transparência

Realizamos eventos culturais e educacionais, promovendo a participação cidadã, e atuamos no combate à COVID-19.

NOSSA ESTRUTURA:

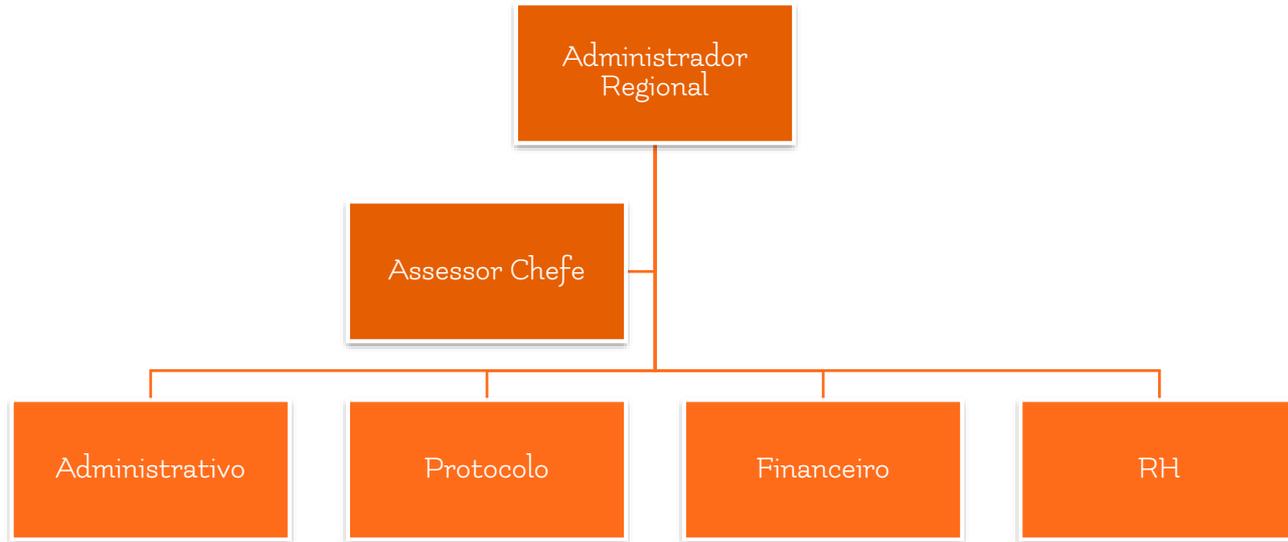

NOSSA EQUIPE:

- ❖ Adriano dos Santos de Oliveira – Administrador Regional
- ❖ Adriano Felício da Silva – Assessor Chefe
- ❖ Carla Cordeiro Melo – Setor Protocolo
- ❖ Paloma Cavalcante Milani dos Santos – Setor Protocolo
- ❖ Adriana Fonseca Conca – Setor Administrativo
- ❖ Barbara Cristina Santos da Fonseca – Recursos Humanos (RH)
- ❖ Julia Cristina Nascimento Pessoa – Setor Protocolo
- ❖ Jaciara Magalhães Bastos – Setor Protocolo
- ❖ Nathan Antônio Silva Coutinho – Setor Financeiro
- ❖ Wendell de Mello Macedo – Setor Protocolo
- ❖ Juliana Lima de Assis dos Santos – Setor Protocolo
- ❖ Elenice Maria de Jesus – Assistente de Limpeza



NOSSAS FUNÇÕES E SETORES:



Administrador Regional: Responsável por planejar, coordenar e supervisionar as atividades da Administração Regional, focando no desenvolvimento econômico, social, cultural e de infraestrutura.

Assessor Chefe: Oferece apoio técnico e administrativo ao Secretário, coordenando atividades e garantindo a eficiência dos processos internos.

Financeiro: Setor responsável pelo controle financeiro, incluindo receitas, despesas e gestão de pagamentos de aluguel.

Recursos Humanos (RH): Gerencia questões relacionadas aos colaboradores, como gestão de pessoal, controle de ponto, benefícios e assistência administrativa.

Protocolo: Garante a tramitação adequada de documentos e processos, assegurando conformidade e legalidade nas ações da Administração Regional, bem como atua na fiscalização externa das demandas.

ATRIBUIÇÕES DO SETOR DE PROTOCOLO:




- **Registro de Demandas:** Catalogação e encaminhamento de solicitações, com geração de protocolo para acompanhamento.
- **Fiscalização e Verificação:** Inspeção de campo para avaliar a veracidade das demandas e efetivação do atendimento.
- **Acompanhamento das Demandas:** Monitoramento contínuo para garantir agilidade e eficácia no tratamento das solicitações.
- **Gestão de Comunicação:** Coordenação com canais de atendimento e análise dos resultados dos serviços prestados.



SOLICITAÇÕES DO COLAB:




Número de Solicitações por Categoria

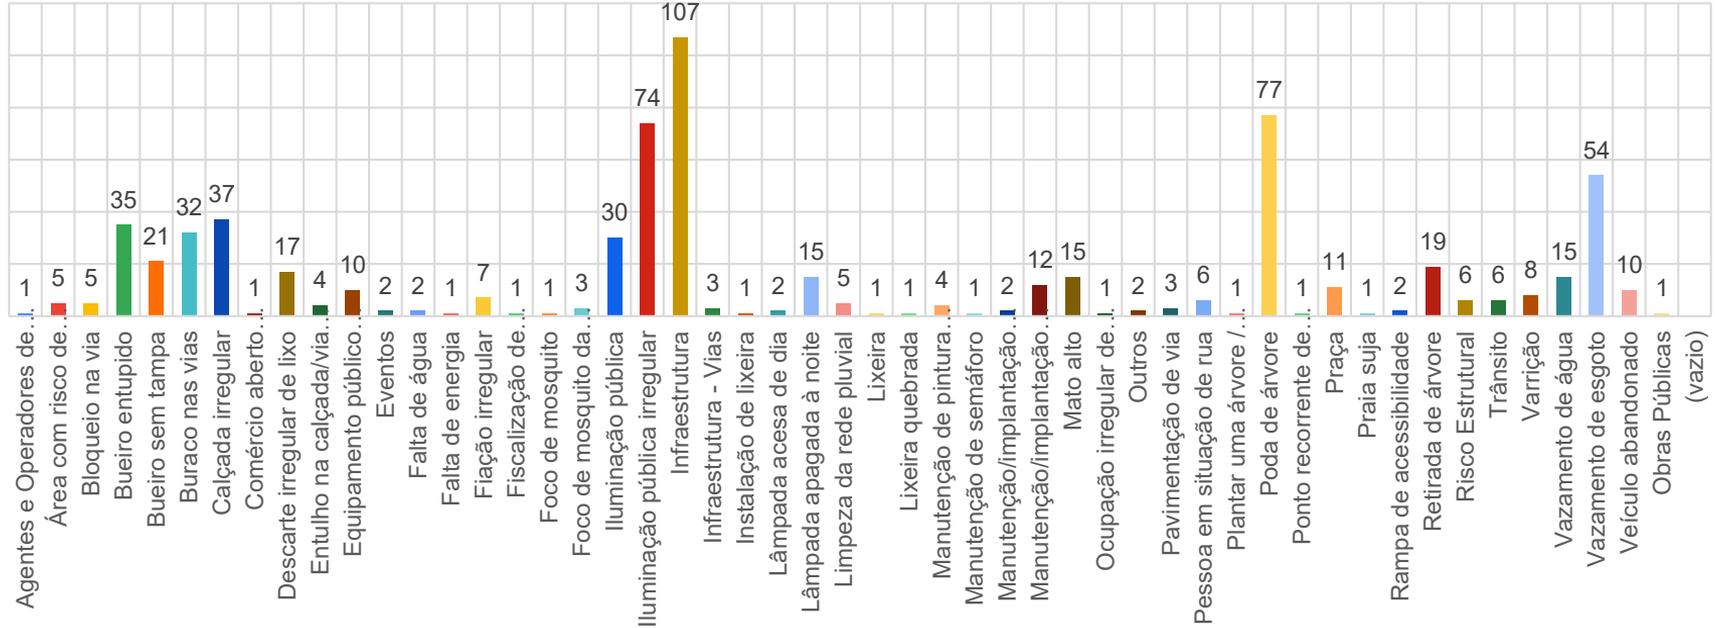


STATUS DE ATENDIMENTO COLAB:



Status de Atendimento

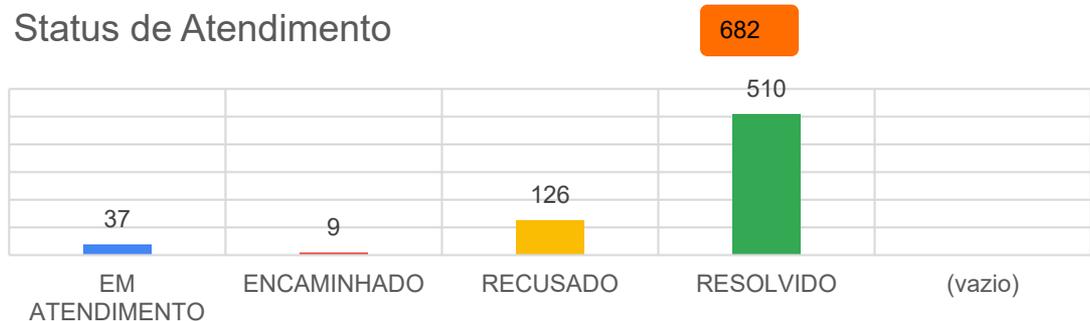

Status de Atendimento

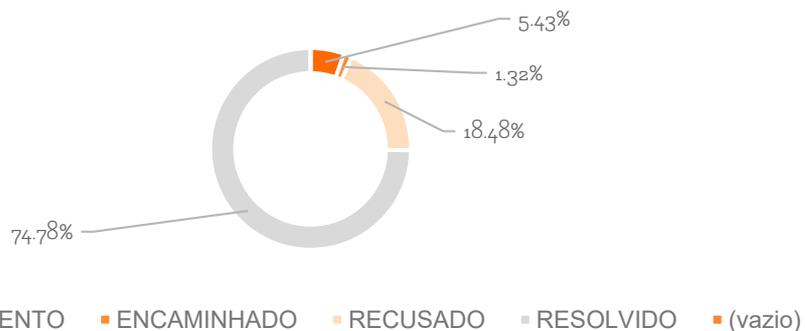

COLABs		SOLICITAÇÕES ATENDIDAS		
SECRETARIA	Nº SOLICITAÇÕES	SIM	NÃO	% ATENDIDAS
SECONSER	357	330	27	92
CLIN	51	51	0	100
SEOP	18	15	3	83
DEFESA CIVIL	5	0	5	0
SAÚDE	0	0	0	0
OBRA	11	9	2	0
EMUSA	1	1	0	100
FAZENDA	0	0	0	0
ÁGUAS DE NITERÓI	75	75	0	100
NITTRANS	28	22	6	79
SMAC	3	1	2	33
SMASDH	6	6	0	100
SMARSHS	1	0	1	0
SEPLAG	0	0	0	0
SUTEN	0	0	0	0
Outros - recusados	126	0	126	0



**682 SOLICITAÇÕES
ENCAMINHADAS**



**510 SOLICITAÇÕES
ATENDIDAS**

NOSSA ATUAÇÃO NA PANDEMIA DA COVID-19



MOBILIZAÇÃO NA LUTA CONTRA O CORONAVÍRUS



MOBILIZAÇÃO NA LUTA CONTRA O CORONAVÍRUS - PRAÇA SÃO JOÃO



MOBILIZAÇÃO NA LUTA CONTRA O CORONAVÍRUS - AV. RIO BRANCO



FEIRA ITINERANTE - PRAÇA DR. VITORINO

AÇÕES E EVENTOS:



AÇÃO EDUCAÇÃO MULHERES –
PRAÇA SÃO JOAO



ASSINATURA DA ORDEM DE INICIO
DAS OBRAS DO CAIS




DIA DAS CRIANÇAS NA PRAÇA DR.
VITORINO



NATAL NA PRAÇA DR. VITORINO


NOSSOS PROJETOS DE REVITALIZAÇÃO:

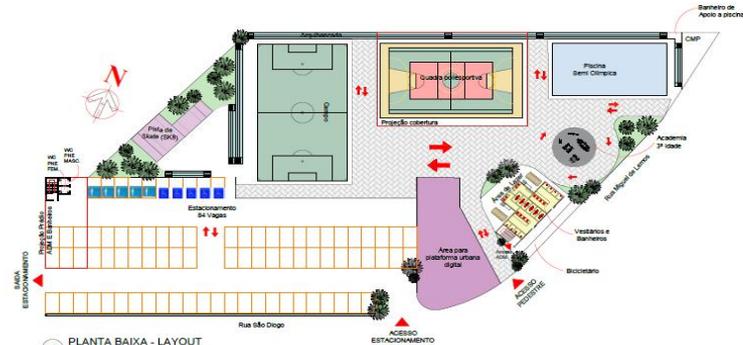

1 PLANTA BAIXA - LAYOUT
ESCALA: 1/400



2 Plataforma urbana digital
ESCALA: N/A

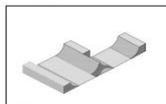

3 Pista de skate
ESCALA: N/A



4 Equipamento para piscina
ESCALA: N/A



5 Academia da 3ª idade
ESCALA: N/A



6 Campo de futebol
ESCALA: N/A



7 Quadra Poliesportiva coberta
ESCALA: N/A

ADMINISTRAÇÃO REGIONAL DO CENTRO E PONTA D'ÁREIA		NOME: LAYOUT COMPLEXO ESPORTIVO WILLIAN HERBERT MAC LAREN	
SECRETÁRIO REGIONAL: ADRIANO DOS SANTOS OLIVEIRA	SUBSECRETÁRIO REGIONAL: ADRIANO FELICIO	FL:	1/1
PROJETO: ENGENHEIRO CHARLES OLIVEIRA 1999104890 (CREARJ)	DESENHO: RAPHAELA QUEIROZ	ESCALA: DATA: 1/400 28.09.2022	REV: B

COMPLEXO ESPORTIVO
WILLIAN HERBERT MAC LAREN



Acompanhe as ações e novidades nas nossas redes sociais! Fique por dentro dos nossos projetos e iniciativas, e não hesite em nos enviar suas sugestões, críticas ou demandas diretamente pelo nosso WhatsApp. Estamos aqui para ouvir você e trabalhar juntos por uma comunidade cada vez melhor!




21 98163-4486



@regionaldocentroepda



regionaldocentroepda

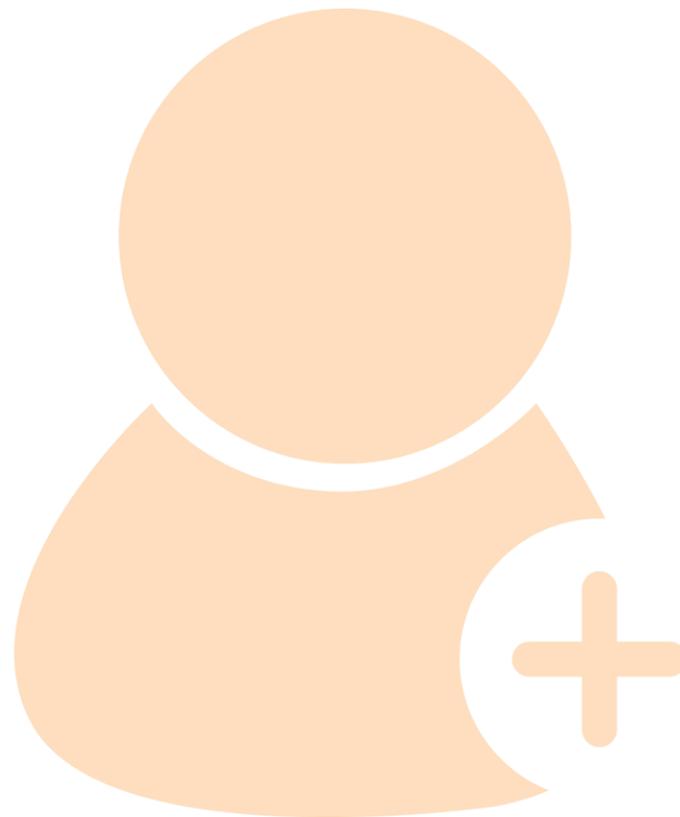



Os resultados de 2022 destacam o impacto positivo das nossas iniciativas, reafirmando nosso compromisso com a comunidade. Com esses resultados como base, seguimos com confiança, preparados para enfrentar os desafios que virão e determinados a construir um futuro ainda mais promissor.

